



ALZADO PARED ESCENARIO

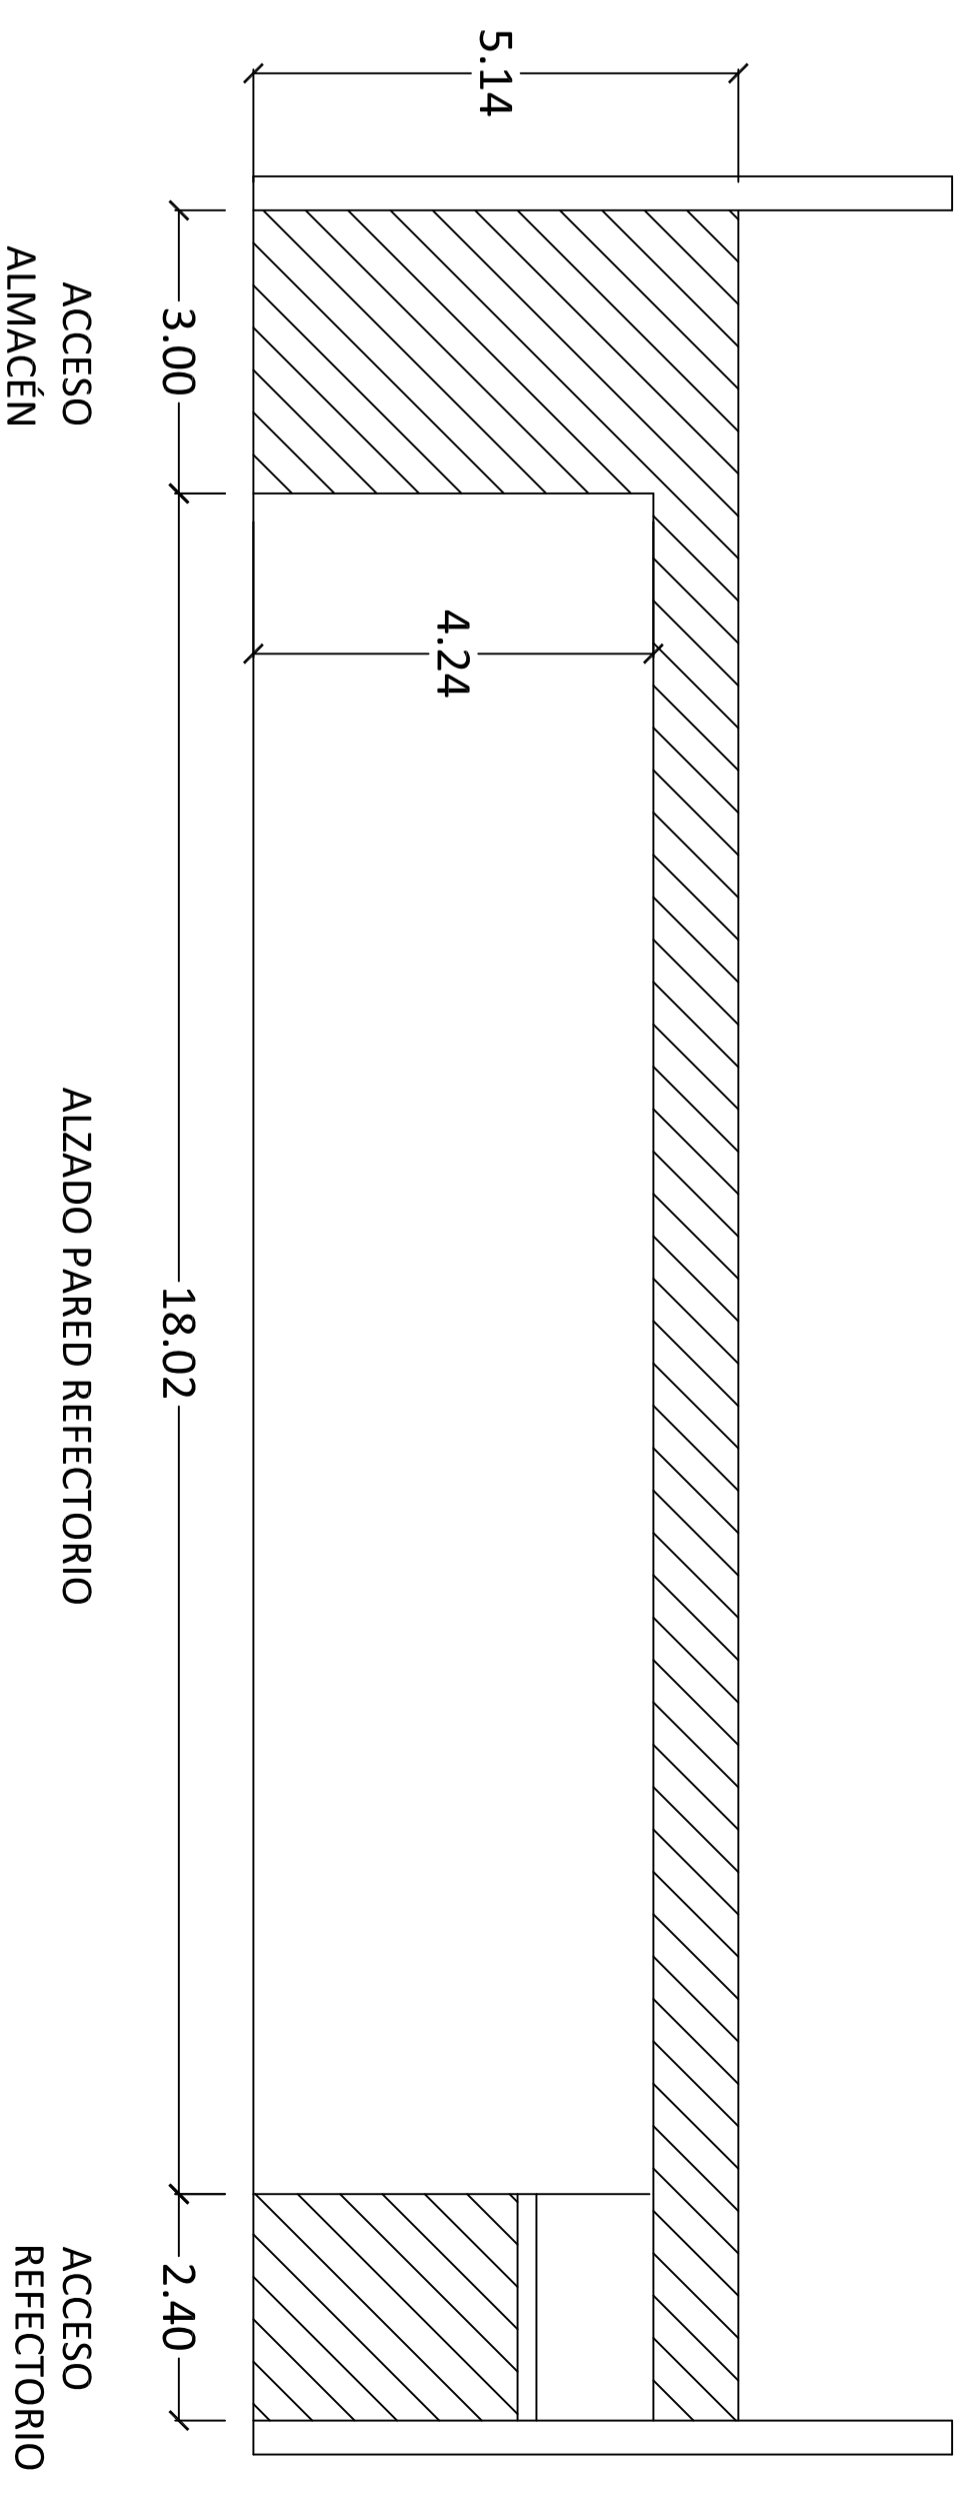

ALZADO PARED REFECTORIO

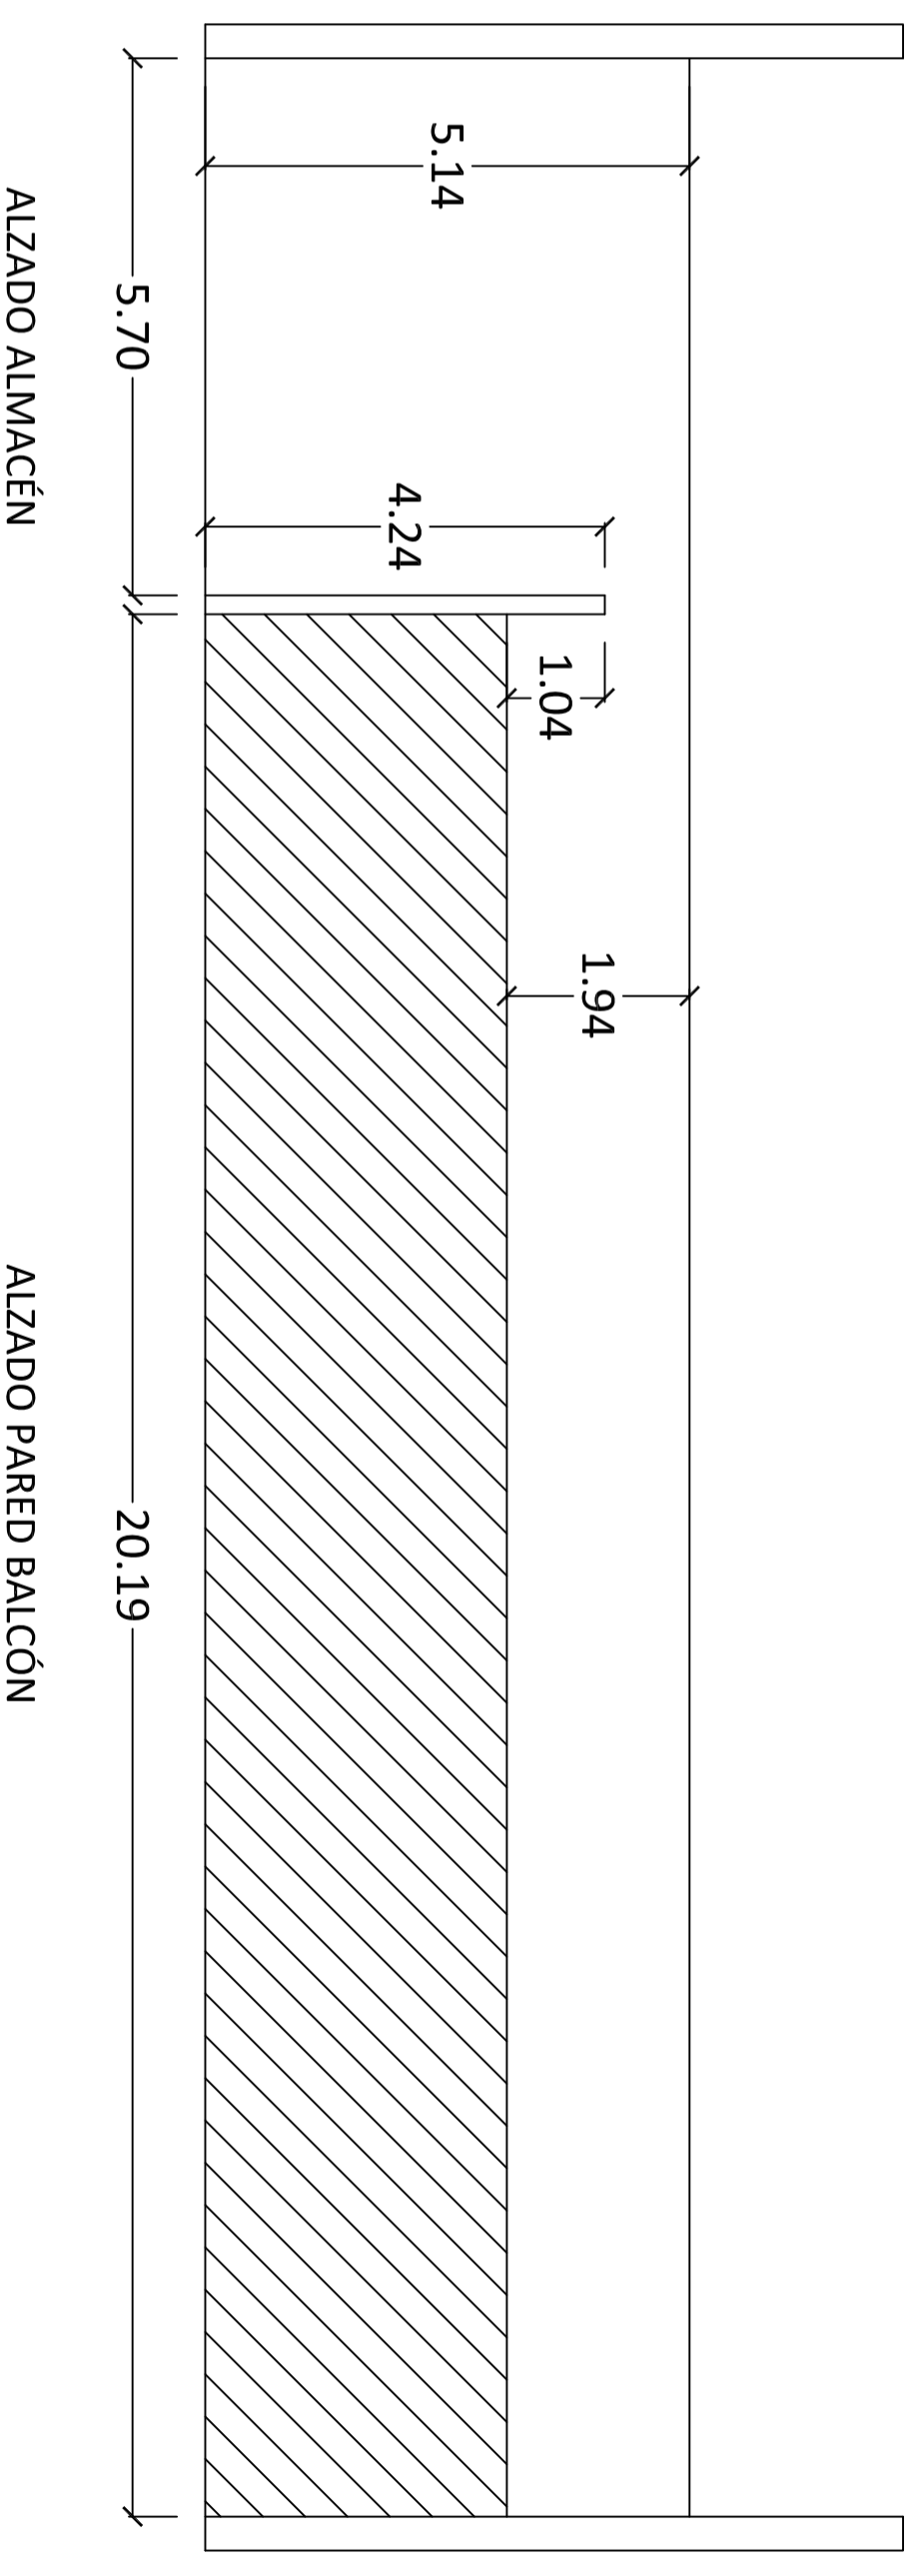

ALZADO PARED BALCÓN